



ΕΦΗΜΕΡΙΣ ΤΗΣ ΚΥΒΕΡΝΗΣΕΩΣ

ΤΗΣ ΕΛΛΗΝΙΚΗΣ ΔΗΜΟΚΡΑΤΙΑΣ

ΤΕΥΧΟΣ ΔΕΥΤΕΡΟ — Αρ. Φύλλου **587**

29 Ιουλίου 1994

ΠΕΡΙΕΧΟΜΕΝΑ

ΥΠΟΥΡΓΙΚΕΣ ΑΠΟΦΑΣΕΙΣ ΚΑΙ ΕΓΚΡΙΣΕΙΣ

ΥΠΟΥΡΓΙΚΕΣ ΑΠΟΦΑΣΕΙΣ & ΕΓΚΡΙΣΕΙΣ

Αριθ. ΕΣ 10.254 (1)

Προσαρμογή του Οργανισμού Εσωτερικής Υπηρεσίας της Κοινότητας Μαρκινιάδας Ν. Άρτας.

Ο ΝΟΜΑΡΧΗΣ ΑΡΤΑΣ

Έχοντας υπόψη:

1. Τις διατάξεις των αρθ. 12 και 320 του Ν. 1188/81, του Ν. 1476/84, του Ν. 1586/86, του Π.Δ. 37α/87 και του άρθ. 164 του Δ.Κ.Κ./Π.Δ. 323/89 και του άρθρου 26 του Ν. 1832/89.

2. Τη σύμφωνη γνωμοδότηση του Υπηρεσιακού Συμβουλίου που συγκροτήθηκε σύμφωνα με τις διατάξεις της παρ. 9 του άρθρ. 14 του Ν. 1586/86 και η οποία διατυπώνεται στο αριθμ. 1/1994 Πρακτικό του και

3. Την 43/1993 απόφαση του κοινοτικού συμβουλίου Μαρκινιάδας που αφορά την ψήφιση του Ο.Ε.Υ. της κοινότητας στις διατάξεις του Ν. 1586/86.

4. Τις 53560/6.8.86, 75643/16.1.87 και 27111/13.7.87 εγκυκλίους του Υπουργείου Εσωτερικών, αποφασίζουμε:

Εγκρίνουμε την 43/1933 απόφαση του κοινοτικού συμβουλίου Μαρκινιάδας που αφορά την ψήφιση και προσαρμογή του Οργανισμού Εσωτερικής Υπηρεσίας της Κοινότητας όπως αναλυτικά ορίζεται σ' αυτή και σύμφωνα με την οποία η διάρθρωση των Υπηρεσιών της κοινότητας και η διαβάθμιση των θέσεων έχουν ως εξής:

Λ. ΜΟΝΙΜΟ ΠΡΟΣΩΠΙΚΟ

1. Κατηγορία ΔΕ Κλάδος ΔΕ1 Διοικητικού

Μία θέση γραμματέα με βαθμό Γ-Α

2. ....

3. ....

Β. ΠΡΟΣΩΠΙΚΟ ΜΕ ΣΧΕΣΗ ΕΡΓΑΣΙΑΣ

1. ΙΔ Αορίστου Χρόνου

α) Ολικής απασχόλησης.

1. ....

2. ....

β) ΜΕΡΙΚΗΣ ΑΠΑΣΧΟΛΗΣΗΣ

1. ....

2. ....

Ο διορισμός, τα καθήκοντα, οι περιορισμοί ο χρόνος εργασίας, η αστική ευθύνη, τα δικαιώματα, οι άδειες, οι μεταβολές, οι ποινές, η λύση της υπαλληλικής σχέσης, η περίθαλψη κ.λ.π. του προσωπικού που προβλέπεται από τον Οργανισμό αυτό, ρυθμίζονται από τις εκάστοτε ισχύουσες διατάξεις για το προσωπικό των δήμων και των κοινοτήτων.

Προϊστάμενος των υπηρεσιών είναι ο Πρόεδρος της Κοινότητας.

Από τις διατάξεις αυτής της απόφασης δεν προκαλείται δαπάνη σε βάρος του Κοιν. Προϋπολογισμού.

Η απόφαση αυτή να δημοσιευθεί στην Εφημερίδα της Κυβερνήσεως.

Άρτα, 14 Ιουλίου 1994

Ο Νομάρχης

ΣΠΥΡΟΣ ΤΥΡΟΔΗΜΟΣ

Αριθ. ΔΥΠ 7686 (2)

Χορήγηση άδειας άσκησης επαγγέλματος Δημόσιας Υγιεινής στην Γεωργιάδου Βασιλική στον Ν. Δράμας.

Ο ΝΟΜΑΡΧΗΣ ΔΡΑΜΑΣ

Με τη ΔΥΠ 7686/13.7.1994 απόφαση του Νομάρχη Δράμας που εκδόθηκε σύμφωνα με τις διατάξεις του άρθρου 4 του Ν.Δ. 83/89 και της Α4/4165/7.11.1990 απόφασης χορηγήθηκε άδεια άσκησης επαγγέλματος Δημόσιας Υγιεινής στην Γεωργιάδου Βασιλική του Γεωργίου.

Δράμα , 13 Ιουλίου 1994

Με εντολή Νομάρχη

Ο Διευθυντής

ΧΡΗΣΤΟΣ ΧΑΤΖΟΥΡΙΔΗΣ

Αριθ. Ε.5302 (3)

Σύσταση αμιγούς κοινοτικής Επιχείρησης πολιτιστικής ανάπτυξης Κοινότητας Χέρσου Ν. Κιλκίς.

Η ΝΟΜΑΡΧΗΣ ΚΙΛΚΙΣ

Έχοντας υπόψη:

1. Τις διατάξεις της παρ. 3 του άρθρου 260 του Π.Δ/τος 323/89 (Δημοτικός και Κοινοτικός Κώδικας).

2. Την απόφαση του Υπουργού Εσωτερικών με αριθμό 25027/9.4.1984 που δημοσιεύθηκε στο 244/19.4.84 ΦΕΚ τ.Β'.

3. Την απόφαση 56/94 του κοινοτικού συμβουλίου Χέρσου του Νομού Κιλκίς.

4. Το Π.Δ/γμα 250/89 που που δημοσιεύθηκε στο 118Α/10.5.89 ΦΕΚ «Μεταβίβαση αρμοδιοτήτων του Υπουργού Εσωτερικών στους Νομάρχες», αποφασίζουμε:

1. Συνιστάται στην Κοινότητα Χέρσου του Νομού Κιλκίς επιχείρηση με την επωνυμία «Αμιγής κοινοτική επιχείρηση πολιτιστικής ανάπτυξης Κοινότητας Χέρσου», ως ίδιο νομικό πρόσωπο ιδιωτικού δικαίου το οποίο διέπεται από τις διατάξεις των άρθρων 260 έως 267, 270, 274 και 287 του Π.Δ/τος 323/89 (Δημοτικός και Κοινοτικός Κώδικας).

2. Σκοπός της Επιχείρησης είναι:

α) Ανάπτυξη των πνευματικών και πολιτιστικών γενικά εκδηλώσεων και δραστηριοτήτων στην ευρύτερη περιοχή της Κοινότητας.

β) Δημιουργία και ανάπτυξη Πνευματικών Κέντρων, Βιβλιοθηκών.

γ) Διδασκαλία μουσικής (ενοργάνου και χορωδιακής), χορού, θεάτρου.

δ) Διοργάνωση διαλέξεων, θεατρικών παραστάσεων και κινηματογραφικών προβολών.

ε) Εξεύρεση, συλλογή και διαφύλαξη του λαογραφικού υλικού της πόλης του Χέρσου και της ευρύτερης περιοχής.

στ) Δημιουργία ελεύθερου λαϊκού πανεπιστημίου.

ζ) Έρευνα, προώθηση και προβολή της τοπικής καλλιτεχνικής δημιουργίας.

η) Δημιουργία ωδείου (ενόργανης, ρυθμικής, φωνητικής μουσικής και χορωδίας).

θ) Προστασία του περιβάλλοντος.

ι) Ενασχόληση και ευαισθητοποίηση των δημοτών με τον αθλητισμό.

ια) Διεξαγωγή διακοινοτικών αγώνων ομάδων σχολείων, εργαζομένων και αθλητικών σωματείων.

ιβ) Διοργάνωση πολιτιστικών – αθλητικών εκδηλώσεων με τελετές, βραβεύσεις αθλητικών σωματείων παραγόντων κ.λ.π.

ιγ) Διοργάνωση αθλητικών συνεδρίων, ομιλιών, προβολή αθλητικών ταινιών κ.λ.π.

ιδ) Συνεργασία με τα σωματεία, πολιτιστικούς συλλόγους και τους φορείς της Πολιτείας.

ιε) Δραστηριότητες Κ.Α.Π.Η.

3. Η Επιχείρηση διοικείται από πενταμελές (5) διοικητικό συμβούλιο, που τα μέλη του ορίζονται μαζί με αναπληρωτές από το κοινοτικό συμβούλιο.

Από τα μέλη του διοικητικού συμβουλίου, τα τρία (3) είναι αιρετοί εκπρόσωποι του κοινοτικού Συμβουλίου Χέρσου και τα υπόλοιπα δύο (2) μέλη είναι δημότες και κάτοικοι της Κοινότητας Χέρσου, οι οποίοι και πρέπει να έχουν πείρα ή γνώσεις σχετικές με το αντικείμενο της Επιχείρησης.

Στα μέλη του Διοικητικού Συμβούλιου προστίθεται και εκπρόσωπος των εργαζομένων (χωρίς αλλαγή της συστατικής πράξης) όταν η επιχείρηση απασχολεί περισσότερους από είκοσι εργαζόμενους.

4. Η διάρκεια της Επιχείρησης είναι αόριστη από τη δημοσίευση της απόφασης αυτής στην Εφημερίδα της Κυβερνήσεως.

5. Έδρα της Επιχείρησης είναι η Κοινότητα Χέρσου του Νομού Κιλκίς.

6. Το Κεφάλαιο που διάθεται η Κοινότητα στην επιχείρηση είναι: Μετρητά ποσό 5.832.600 δραχμών.

7. Πόροι της Επιχείρησης είναι: τα έσοδά της από την άσκηση της δραστηριότητάς της, οι πρόσοδοι από την περιουσία της έσοδα από δάνεια, κληρονομιές, εισφορές, δωρεές και λοιπές επιχορηγήσεις.

8. Η Επιχείρηση διαλύεται:

α) Με απόφαση του Κοινοτικού Συμβουλίου, με την απόλυτη πλειοψηφία των μελών του και απόφαση του Νομάρχη.

β) Σε περίπτωση πτώχευσης της Επιχείρησης.

9. Την διάλυση της Επιχείρησης ακολουθεί η εκκαθάριση.

Εκτός από την περίπτωση της πτώχευσης, η εκκαθάριση γίνεται από εκκαθαριστές που ορίζονται από το Κοινοτικό Συμβούλιο.

Στην εκκαθάριση διεκπεραιώνονται οι εκκρεμείς υποθέσεις, εισπράττονται οι απαιτήσεις ρευστοποιείται η περιουσία και πληρώνονται τα χρέη της Επιχείρησης.

Το υπόλοιπο περιέρχεται στην Κοινότητα Χέρσου.

10. Η συγκρότηση η λειτουργία και οι αρμοδιότητες των οργάνων διοίκησης, η οργάνωση, η λειτουργία, διαχείριση και εποπτεία της Επιχείρησης, διέπονται από τις σχετικές με τις δημοτικές και κοινοτικές επιχειρήσεις διατάξεις του Π.Δ/τος 323/89 Δ.Κ.Κ. του Ν. 1852/89 και την με αριθμό 25027/9.4.84 απόφαση του Υπουργού Εσωτερικών, που δημοσιεύθηκε στο ΦΕΚ 244/19.4.84 τεύχος Β'.

Από την απόφαση αυτή δεν προκύπτει δαπάνη για τον εν λόγω ΟΤΑ πλην του ποσού των 5.832.600 το οποίο συνεισφέρεται ως κεφάλαιο της επιχείρησης.

Η απόφαση αυτή να δημοσιευθεί στην Εφημερίδα της Κυβερνήσεως.

Κιλκίς, 13 Ιουλίου 1994

Η Νομάρχης

ΑΝΤΙΟΠΗ ΧΑΤΖΗΙΩΑΝΝΟΥ

Αριθ. 6997 (4)

Διενέργεια εκούσιου αναδασμού και στο τμήμα ευρύτερης περιοχής αγροκτήματος Καστανεών (αγρόκτημα Σωτηρούδας) της Κοινότητας Καστανεών Ν. Κιλκίς.

Η ΝΟΜΑΡΧΗΣ ΚΙΛΚΙΣ

Έχοντας υπόψη:

1. Τις διατάξεις του Νόμου 674/77.

2. Την απόφαση αρ. 1237/27.1.94 της Νομάρχου Κιλκίς για διενέργεια εκούσιου αναδασμού στο αγρόκτημα Καστανεών.

3. Σχετική εισήγηση της Δ/νσεως Γεωργίας Κιλκίς, αποφασίζουμε:

Να γίνει εκούσιος αναδασμός πέραν του αναφερομένου στην αρ. 1237/27.1.94 απόφαση Νομάρχη Κιλκίς και στο τμήμα της ευρύτερης περιοχής αγροκτήματος Καστανεών (αγρόκτημα Σωτηρούδας) εκτάσεως 6.000 στρεμμάτων της Κοινότητας Καστανεών Ν. Κιλκίς.

Η απόφαση αυτή να δημοσιευθεί στην Εφημερίδα της Κυβερνήσεως.

Κιλκίς, 8 Ιουλίου 1994

Με εντολή Νομάρχου

Ο Διευθυντής

Β. ΑΛΕΞΙΟΥ

Αριθ. Ε.10435 (5)

Τροποποίηση της Ε.8578/10.5.91 απόφασης Νομάρχη Κοζάνης.

Ο ΝΟΜΑΡΧΗΣ ΚΟΖΑΝΗΣ

Έχοντας υπόψη:

1. Τις διατάξεις των παρ. 8-15 του άρθρου 5 του Ν. 1894/90 «Για την Ακαδημία Αθηνών και άλλες εκπαιδευτικές διατάξεις» και του άρθρου 187 του Δ.Κ.Κ. (Π.Δ. 323/89).

2. Την Ε.8578/10.5.91 απόφασή μας περί σύστασης Σχολικής Επιτροπής στο Δήμο Κοζάνης με την επωνυμία «9η Ενιαία Σχολική Επιτροπή 1ου ΤΕΛ, 1ης ΤΕΣ, 2ης ΤΕΣ και Εσπερινού Γυμνασίου».

3. Την 224/1994 απόφαση του Δημοτικού Συμβουλίου Κοζάνης για τροποποίηση της ανωτέρω απόφασης, επειδή μεταστεγάστηκε το Εσπερινό Γυμνάσιο, αποφασίζουμε:

Τροποποιώντας την Ε.8578/10.5.91 απόφασή μας συνιστούμε στο Δήμο Κοζάνης του Νομού Κοζάνης ίδιο νομικό πρόσωπο με την επωνυμία «9η Ενιαία Σχολική Επιτροπή 1ου ΤΕΛ, 1ης ΤΕΣ και 2ης ΤΕΣ».

Το νομικό πρόσωπο διοικείται από εντεκαμελές διοικητικό συμβούλιο αποτελούμενο από τους:

α) Ένα δημοτικό σύμβουλο, ως Πρόεδρο.

β) Δ/ντή του 1ου ΤΕΛ Κοζάνης.

γ) Δ/ντή της 1ης ΤΕΣ Κοζάνης.

δ) Δ/ντή της 2ης ΤΕΣ Κοζάνης.

ε) Έναν εκπρόσωπο γονέων και κηδεμόνων από το κάθε σχολείο αντίστοιχα.

στ) Έναν εκπρόσωπο των μαθητικών κοινοτήτων από το κάθε σχολείο αντίστοιχα.

ζ) Έναν δημότη.

Κατά τα λοιπά ισχύει η Ε.8578/10.5.91 απόφασή μας.

Η απόφαση αυτή να δημοσιευθεί στην Εφημερίδα της Κυβερνήσεως.

Κοζάνη, 11 Ιουλίου 1994

Ο Νομάρχης

ΣΤΕΡΓΙΟΣ Γ. ΜΑΤΙΚΑΣ

Αριθ. Ε.10436 (6)

Τροποποίηση της Ε.11140/18.6.92 απόφασης Νομάρχη Κοζάνης.

Ο ΝΟΜΑΡΧΗΣ ΚΟΖΑΝΗΣ

Έχοντας υπόψη:

1. Τις διατάξεις των παρ. 8-15 του άρθρου 5 του Ν. 1894/90 «Για την Ακαδημία Αθηνών και άλλες εκπαιδευτικές διατάξεις» και του άρθρου 187 του Δ.Κ.Κ. (Π.Δ. 323/89).

2. Την Ε.11140/18.6.92 απόφασή μας περί σύστασης Σχολικής Επιτροπής στο Δήμο Κοζάνης με την επωνυμία «6η Ενιαία Σχολική Επιτροπή Πειραματικού Γυμνασίου, 4ου και 6ου Γυμνασίου και 3ου Λυκείου».

3. Την 223/1994 απόφαση του Δημοτικού Συμβουλίου Κοζάνης για τροποποίηση της ανωτέρω απόφασης, επειδή προστίθεται στην ανωτέρω Σχολική Επιτροπή το Εσπερινό Γυμνάσιο, αποφασίζουμε:

Τροποποιώντας την Ε.11140/18.6.92 απόφασή μας συνιστούμε στο Δήμο Κοζάνης του Νομού Κοζάνης ίδιο νομικό πρόσωπο με την επωνυμία «6η Ενιαία Σχολική Επιτροπή Πειραματικού Γυμνασίου, 4ου και 6ου Γυμνασίου, 3ου Λυκείου και Εσπερινού Γυμνασίου».

Το νομικό πρόσωπο διοικείται από δεκαεννιαμελές διοικητικό συμβούλιο αποτελούμενο από τους:

α) Ένα δημοτικό σύμβουλο, ως Πρόεδρο.

β) Δ/ντή του Πειραματικού Γυμνασίου Κοζάνης.

γ) Δ/ντή του 4ου Γυμνασίου Κοζάνης.

δ) Δ/ντή του 6ου Γυμνασίου Κοζάνης.

ε) Δ/ντή του 3ου Λυκείου Κοζάνης.

στ) Δ/ντή του Εσπερινού Γυμνασίου Κοζάνης.

ζ) Έναν εκπρόσωπο γονέων και κηδεμόνων από το κάθε σχολείο αντίστοιχα.

η) Έναν εκπρόσωπο των μαθητικών κοινοτήτων από το κάθε σχολείο αντίστοιχα.

θ) Τρείς δημότες.

Κατά τα λοιπά ισχύει η Ε.11140/18.6.92 απόφασή μας.

Η απόφαση αυτή να δημοσιευθεί στην Εφημερίδα της Κυβερνήσεως.

Κοζάνη, 11 Ιουλίου 1994

Ο Νομάρχης

ΣΤΕΡΓΙΟΣ Γ. ΜΑΤΙΚΑΣ

Αριθ. 8905 (7)

Σύσταση νομικού προσώπου με την επωνυμία «Κέντρο Ανοικτής Προστασίας Ηλικιωμένων Κοινότητος Ν. Τριγλίας» στην Κοινότητα Ν. Τριγλίας Ν. Χαλκιδικής.

Ο ΝΟΜΑΡΧΗΣ ΧΑΛΚΙΔΙΚΗΣ

Έχοντας υπόψη:

1. Τις διατάξεις των αρθ. 187 και 189 του Π.Δ. 323/89.

2. Την αριθμ. 25/94 απόφαση του Κοινοτικού Συμβουλίου Ν. Τριγλίας Ν. Χαλκιδικής, αποφασίζουμε:

Συστήνουμε Νομικό Πρόσωπο με την επωνυμία «Κέντρο Ανοικτής Προστασίας Ηλικιωμένων Κοινότητας Ν. Τριγλίας, στην Κοινότητα Ν. Τριγλίας.

Σκοπός του Νομικού Προσώπου είναι η παροχή ιατροκοινωνικής προστασίας στα ηλικιωμένα άτομα και συνίσταται σε εφαρμογή προγρ/ματος εξωιδρυματικής προστασίας υπερηλίκων.

Πόροι του Ν.Π. θα είναι:

1) Η επιχορήγηση της Κοινότητας για τη φετεινή χρονιά θα ανέλθει σε 200.000 δρχ. καθώς επίσης για κάθε χρόνο.

2) Η επιχορήγηση από κάθε άλλη πηγή του Κράτους (κάθε άλλη παροχή κρατική).

3) κάθε είδους συνδρομές, εισφορές, δωρεές, κληρονομιές και κληροδοτήματα.

4) Τα έσοδα από την συμβολική συμμετοχή μελών που έχουν ανάγκη προστασίας.

5) Οι εισπράξεις από το αντίτιμο των προγ/μάτων ή υπηρεσιών που παρέχονται από το Νομικό Πρόσωπο.

6) Πρόσοδοι από την ίδια αυτού περιουσία και

7) Κάθε άλλη νόμιμη πρόσοδο.

Το Νομικό αυτό Πρόσωπο θα διοικείται από 5μελές Διοικητικό Συμβούλιο. Η θητεία του Διοικητικού Συμβουλίου θα ακολουθεί την Κοινοτική περίοδο και θα αποτελείται από τους:

α) Εκάστοτε Πρόεδρο της Κοινότητας σαν Πρόεδρο

β) Ένα Κοινοτικό Σύμβουλο που ορίζεται από το Κοινοτικό Συμβούλιο.

γ) Ένα αιρετό μέλος του ΚΑΠΗ που εκλέγεται ανάμεσα στα μέλη του απ' αυτά.

δ) Μία κοινωνική λειτουργό υπάλληλο του Υπ. Υγείας και Πρόνοιας που ορίζεται από τον Νομάρχη και

ε) Ένα δημότη που ορίζεται με απόφαση του Κοινοτικού Συμβουλίου, ανάμεσα από πρόσωπα που ασχολούνται με ανθρωπιστικά επαγγέλματα.

Το Διοικητικό Συμβούλιο εκλέγει από τα μέλη του, τον Αντιπρόεδρο και τον Γραμματέα.

Το Ν.Π. θα εκπροσωπείται στα δικαστήρια και σε κάθε αρχή από τον Πρόεδρο και όταν αυτός απουσιάζει ή κωλύεται, από τον Αντιπρόεδρο.

Οι λοιποί όροι λειτουργίας του Νομικού Προσώπου θα ρυθμιστούν με τον εσωτερικό κανονισμό που θα ψηφιστεί σύμφωνα με τις σχετικές διατάξεις του Νόμου.

Από την απόφαση αυτή προκαλείται δαπάνη σε βάρος του Κοινότητας δρχ. 200.000.

Η απόφαση αυτή να δημοσιευθεί στην Εφημερίδα της Κυβερνήσεως.

Πολύγυρος, 28 Ιουνίου 1994
Ο Νομάρχης
ΘΕΟΔΩΡΟΣ Κ. ΚΑΚΚΑΒΑΣ

Αριθ. 18 (8)

Παραχώρηση στο Υπουργείο Γεωργίας χερσαίου χώρου έκτασης 2.319,13 τ.μ. και καθορισμός του για την κατασκευή ιχθυόσκαλας στον Λιμένα Σούδας Ν. Χανίων.

Ο ΝΟΜΑΡΧΗΣ ΧΑΝΙΩΝ

Έχοντας υπόψη:

1. Την παραγρ. 1 του άρθρου 7 του Ν.Δ. 2942/54/ΦΕΚ 211Α/7.9.1954 σε συνδυασμό με το άρθρο 1Α του από 23.11.1956 ΒΔ/ΦΕΚ 286Α/56 σύμφωνα με τα οποία γίνονται οι παραχωρήσεις χώρων της ζώνης Λιμένα.

2. Την παράγρ. 2 του άρθρου 21 του Ν. 2344/1940 που αφορούν τον καθορισμό χώρων της ζώνης Λιμένα για την ανέγερση δημοσίων καταστημάτων.

3. Τα πρακτικά των Αποφάσεων 239/90, 291/90 και 160/91 της Λιμενικής Επιτροπής Χανίων που έχουν εγκριθεί με την 27760/31.12.1993 απόφασή μας και σύμφωνα με τις οποίες παραχωρείται χερσαία ζώνη στον Λιμένα Σούδας στο Υπουργείο Γεωργίας για την κατασκευή της Ιχθυόσκαλας Σούδας όπως ειδικότερα περιγράφεται σ' αυτές.

4. Την γνωμοδότηση 542/172/91/895/26.7.91 του Υπουργείου Εθνικής Άμυνας Γενικό Επιτελείο Ναυτικού με την οποία γνωμοδοτεί θετικά για την κατασκευή των εργασιών της Ιχθυόσκαλας Σούδας.

5. Την Γνωμοδότηση 351487/03/91/11.2.1991 του Υπουργείου Εμπορικής Ναυτιλίας Δ/νση Λιμένων και Λιμενικών Έργων με την οποία γνωμοδοτεί θετικά για την κατασκευή των εργασιών της Ιχθυόσκαλας Σούδας.

6. Το από 26.5.1993 ΠΔ/ΦΕΚ 623/4.6.1993 περί εγκρίσεως διενέργειας πρόσχωσης θαλάσσιας έκτασης στο λιμάνι της Σούδας.


7. Η με αρ. 66177/2553/30.5.1991 Απόφαση του Γενικού Δ/ντή Περιβάλλοντος ΥΠΕΧΩΔΕ με την οποία εγκρίθηκε η χωροθέτηση του έργου σύμφωνα με την ΚΥΑ με αρ. 69269/5887/24.10.1990/ΦΕΚ 678Β/25.10.1990.

8. Το τοπογραφικό Διάγραμμα της έκτασης με στοιχεία (Α.Β.Γ.Δ.Α.) επιφανείας 2.319,13 τ.μ. το οποίο συνοδεύει την παρούσα Απόφαση επικυρωμένο από το Τμήμα ΤΜΚ της Δ/νσης ΕΒΝ Χανίων και στο οποίο φαίνεται ο χερσαίος χώρος που παραχωρείται στο Υπουργείο Γεωργίας, αποφασίζουμε:


Την παραχώρηση στο Υπουργείο Γεωργίας του χερσαίου χώρου με στοιχεία (Α.Β.Γ.Δ.Α.) έκτασης 2319.13 μ2 στον Λιμένα Σούδας όπως φαίνεται στο Τοπογραφικό Διάγραμμα που συνοδεύει την παρούσα απόφαση και τον καθορισμό του για την κατασκευή της ιχθυόσκαλας Σούδας Ν. Χανίων.


Η παρούσα να δημοσιευθεί στην Εφημερίδα της Κυβερνήσεως.

Χανιά, 17 Ιουλίου 1994
Ο Νομάρχης
ΤΗΛΕΜΑΧΟΣ ΑΓΓΕΛΟΠΟΥΛΟΣ

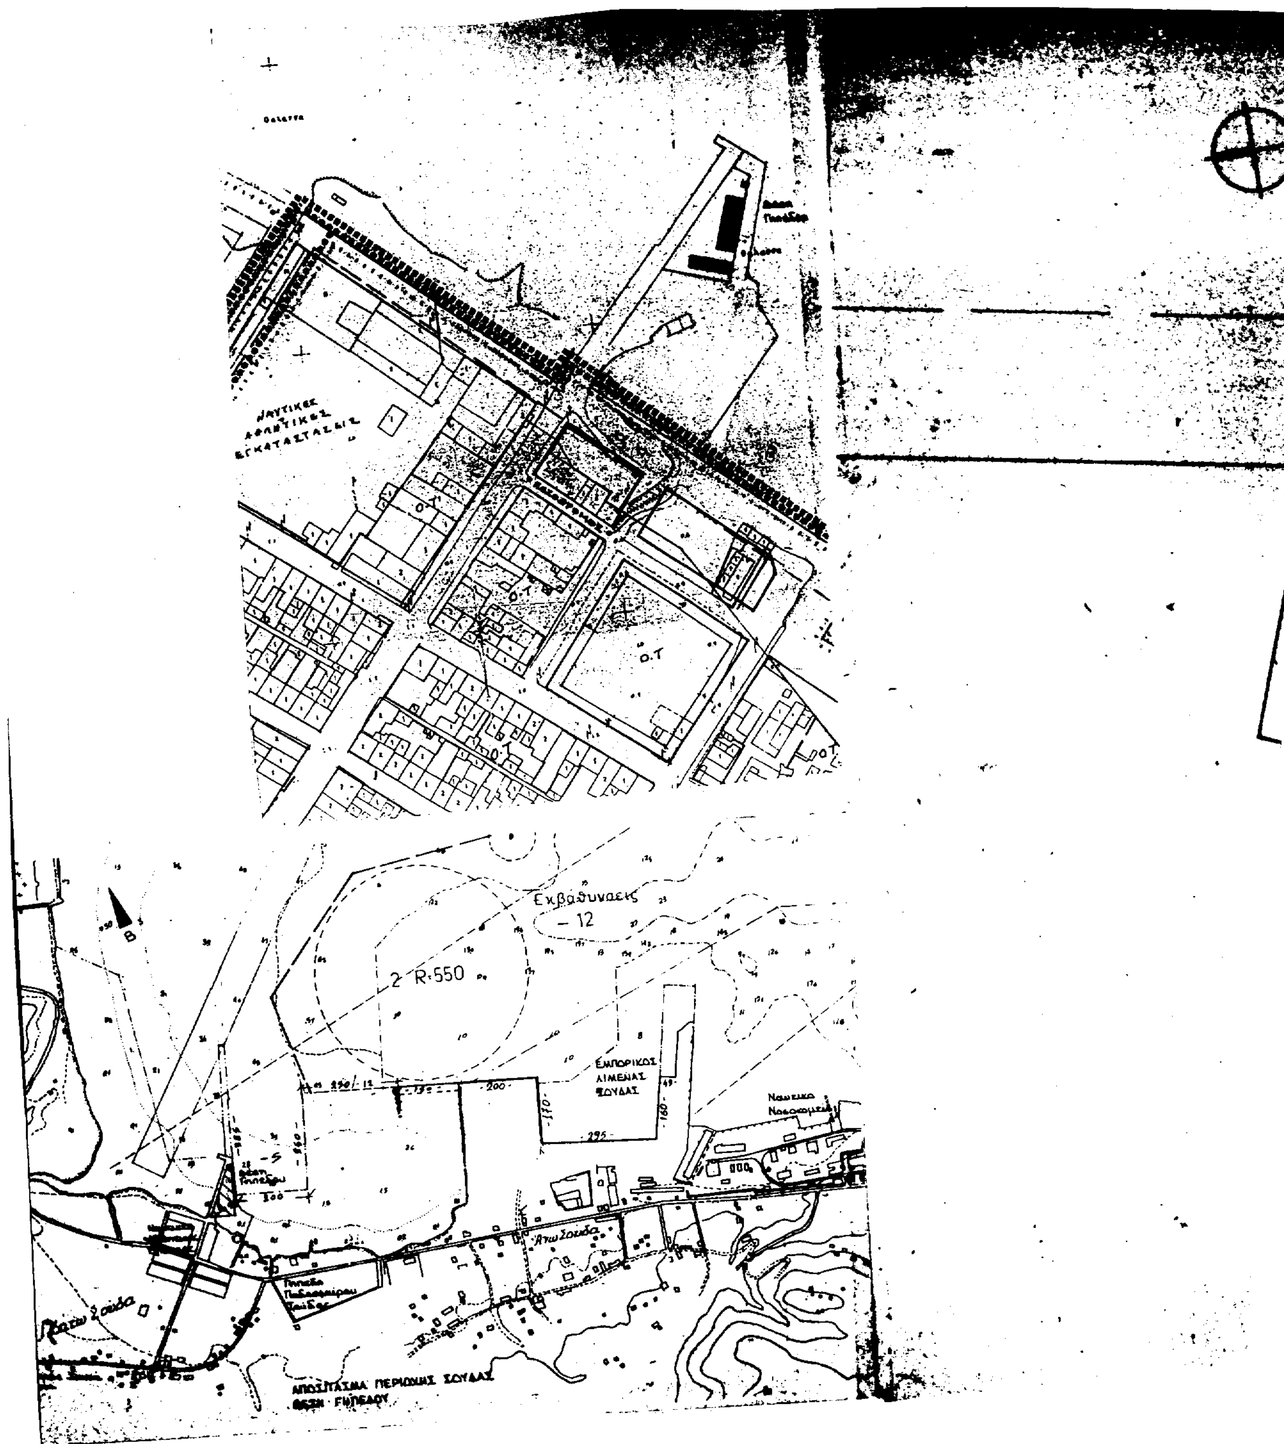

Εκβαθύνσεις
– 12
2 R·550
ΕΜΠΟΡΙΚΟΣ
ΛΙΜΕΝΑΣ
ΣΟΥΔΑΣ
200
170
160
295
Ναυτικό
Νοσοκομείο
Άνω Σούδα
Κάτω Σούδα

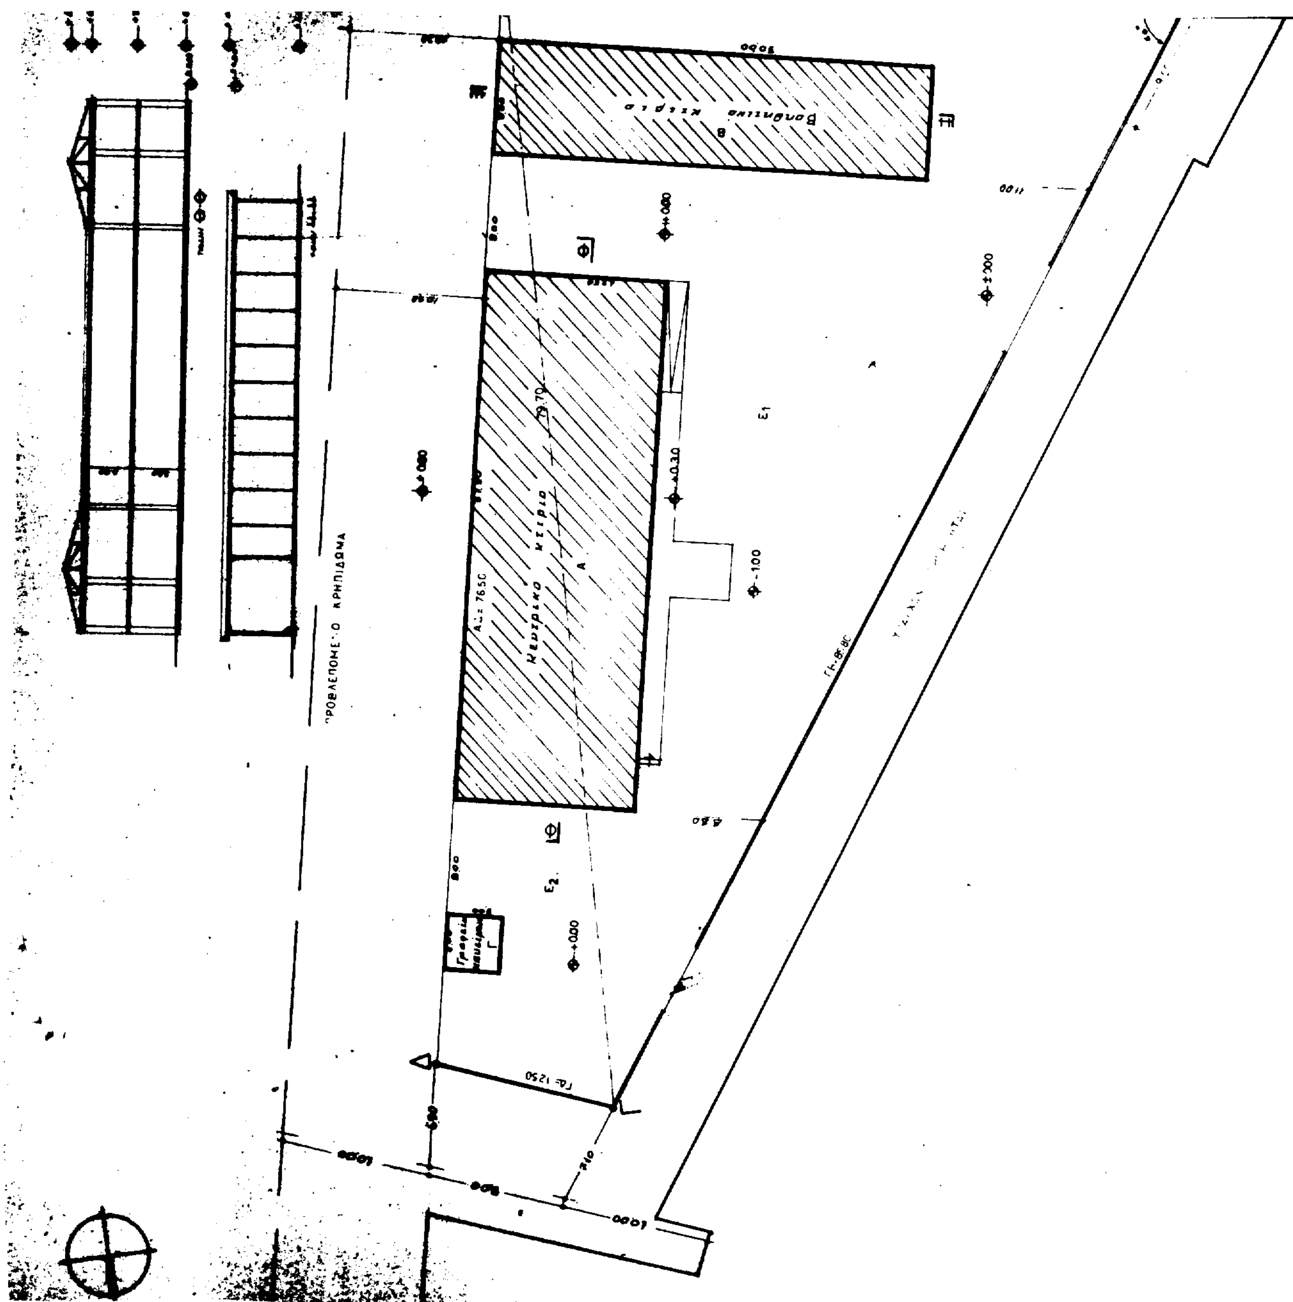

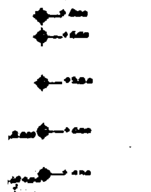

ΕΜΒΑΔΟΝ ΟΙΚΟΠΕΔΟΥ

τ = ... / 2 = 106,25

$E_1 = \sqrt{106.25 \times 20.45 \times 59.25 \times 26.55} = 1848.79$ Μ²

$E_2 = \sqrt{84.35 \times 4.65 \times 7.85 \times 71.85} = 470.34$ Μ²

Εολ. = 2319.13 Μ²

ΕΜΒΑΔΟΝ ΚΤΙΡΙΟΥ Α
37.00 x 12.30 = 455.10 Μ²


ΕΜΒΑΔΟΝ ΚΤΙΡΙΟΥ Β
30.60 x 8.60 = 263.16 Μ²

ΕΜΒΑΔΟΝ ΚΤΙΡΙΟΥ Γ
3.00 x 3.00 = 9.00 Μ²

ΣΥΝΟΛΟ 717.26 Μ²
ΚΑΛΥΨΗ 717.26 Μ²
Σ.ΔΟΜΗΣΗΣ 1182.36 Μ²

ΠΑΡΑΤΗΡΗΣΙΣ

Το παρόν Τοπογραφικό Διάγραμμα [illegible] 17.1.1994 [illegible]

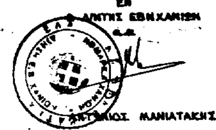

ΑΝΤΩΝΙΟΣ ΜΑΝΙΑΤΑΚΗΣ

A


B

ΥΠΟΥΡΓΕΙΟ ΓΕΩΡΓΙΑΣ
ΔΙΕΥΘΥΝΣΗ ΤΕΧΝΙΚΩΝ ΜΕΛΕΤΩΝ
ΚΑΙ ΚΑΤΑΣΚΕΥΩΝ
ΤΜΗΜΑ ΚΤΙΡΙΑΚΩΝ ΕΡΓΩΝ

ΜΕΛΕΤΗ ΕΦΑΡΜΟΓΗΣ
ΚΤΙΡΙΑΚΩΝ ΕΓΚΑΤΑΣΤΑΣΕΩΝ
ΙΧΘΥΟΣΚΑΛΑΣ ΣΟΥΔΑΣ
ΣΤΑ ΧΑΝΙΑ ΚΡΗΤΗΣ

ΚΩΔΙΚΟΣ ΑΡΙΘΜΟΣ

ΤΟΠΟΓΡΑΦΙΚΟ ΔΙΑΓΡΑΜΜΑ
ΚΑΙ
ΔΙΑΓΡΑΜΜΑ ΚΑΛΥΨΗΣ

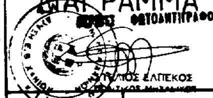

ΑΡΙΘ. ΣΧΕΔΙΟΥ

ΣΧΕΤΙΚΑ ΣΧΕΔΙΑ

ΚΛΙΜΑΚΑ 1:200

Ο ΣΥΝΤΑΞΑΣ		
	ΣΧΕΔΙΑΣΤΡΙΑ	Ε. ΛΥΡΑΚΗ
ΕΛΕΓΧΘΗΚΕ		

ΕΘΝΙΚΟ ΤΥΠΟΓΡΑΦΕΙΟ

Εκδίδει την ΕΦΗΜΕΡΙΔΑ ΤΗΣ ΚΥΒΕΡΝΗΣΕΩΣ από το 1833

Διεύθυνση : Καποδιστρίου 34
Ταχ. Κώδικας : 104 32
TELEX : 22.3211 YPET GR
FAX : 5234312

Οι υπηρεσίες του **ΕΘΝΙΚΟΥ ΤΥΠΟΓΡΑΦΕΙΟΥ** λειτουργούν καθημερινά από **8.00΄** έως **13.00΄**

ΧΡΗΣΙΜΕΣ ΠΛΗΡΟΦΟΡΙΕΣ

* Πώληση ΦΕΚ όλων των Τευχών Σολωμού 51 τηλ.: 52.39.762
* ΒΙΒΛΙΟΘΗΚΗ: Σολωμού 51 τηλ.: 52.48.188
* Για φωτοαντίγραφα παλαιών τευχών στην οδό Σολωμού 51 τηλ.: 52 48 141
* Τμήμα πληροφόρησης: Για τα δημοσιεύματα των ΦΕΚ Σολωμού 51 τηλ. 52.25.713 – 52.49.547

* Οδηγίες για δημοσιεύματα Ανωνύμων Εταιρειών και ΕΠΕ τηλ.: 52.48.785

Πληροφορίες για δημοσιεύματα Ανωνύμων Εταιρειών και ΕΠΕ τηλ.: 52.25.761

* Αποστολή ΦΕΚ στην επαρχία με καταβολή της αξίας του δια μέσου Δημοσίου Ταμείου Για πληροφορίες: τηλ.: 52.48.320

Τιμές κατά τεύχος της ΕΦΗΜΕΡΙΔΑΣ ΤΗΣ ΚΥΒΕΡΝΗΣΕΩΣ:

Κάθε τεύχος μέχρι 8 σελίδες δρχ. 100. Από 9 σελίδες μέχρι 16 δρχ. 150, από 17 έως 24 δρχ. 200

Από 25 σελίδες και πάνω η τιμή πώλησης κάθε φύλλου (8σέλιδου ή μέρους αυτού) αυξάνεται κατά 50 δρχ.

Μπορείτε να γίνετε συνδρομητής για όποιο τεύχος θέλετε. Θα σας αποστέλλεται με το Ταχυδρομείο.

ΕΤΗΣΙΕΣ ΣΥΝΔΡΟΜΕΣ

Κωδικός αριθ. κατάθεσης στο Δημόσιο Ταμείο 2531		Κωδικός αριθ. κατάθεσης στο Δημόσιο Ταμείο 3512
Η ετήσια συνδρομή είναι:		Ποσοστό 5% υπέρ του Ταμείου Αλληλοβοηθείας του Προσωπικού (ΤΑΠΕΤ)
α) Για το Τεύχος Α΄	Δρχ. 15.000	Δρχ. 750
β) » » » Β΄	» 30.000	» 1.500
γ) » » » Γ΄	» 10.000	» 500
δ) » » » Δ΄	» 30.000	» 1.500
ε) » » » Αναπτυξιακών Πράξεων	» 20.000	» 1.000
στ) » » » Ν.Π.Δ.Δ.	» 10.000	» 500
ζ) » » » ΠΑΡΑΡΤΗΜΑ	» 5.000	» 250
η) » » » Δελτ. Εμπ.& Βιομ. Ιδ.	» 10.000	» 500
θ) » » » Αν. Ειδικού Δικαστηρίου	» 3.000	» 150
ι) » » » Α.Ε. & Ε.Π.Ε.	» 200.000	» 10.000
ια) Για όλα τα Τεύχη εκτός ΤΑΕ-ΕΠΕ	» 100.000	» 5.000

Πληροφορίες: τηλ. 52.48.320

ΑΠΟ ΤΟ ΕΘΝΙΚΟ ΤΥΠΟΓΡΑΦΕΙΟ